


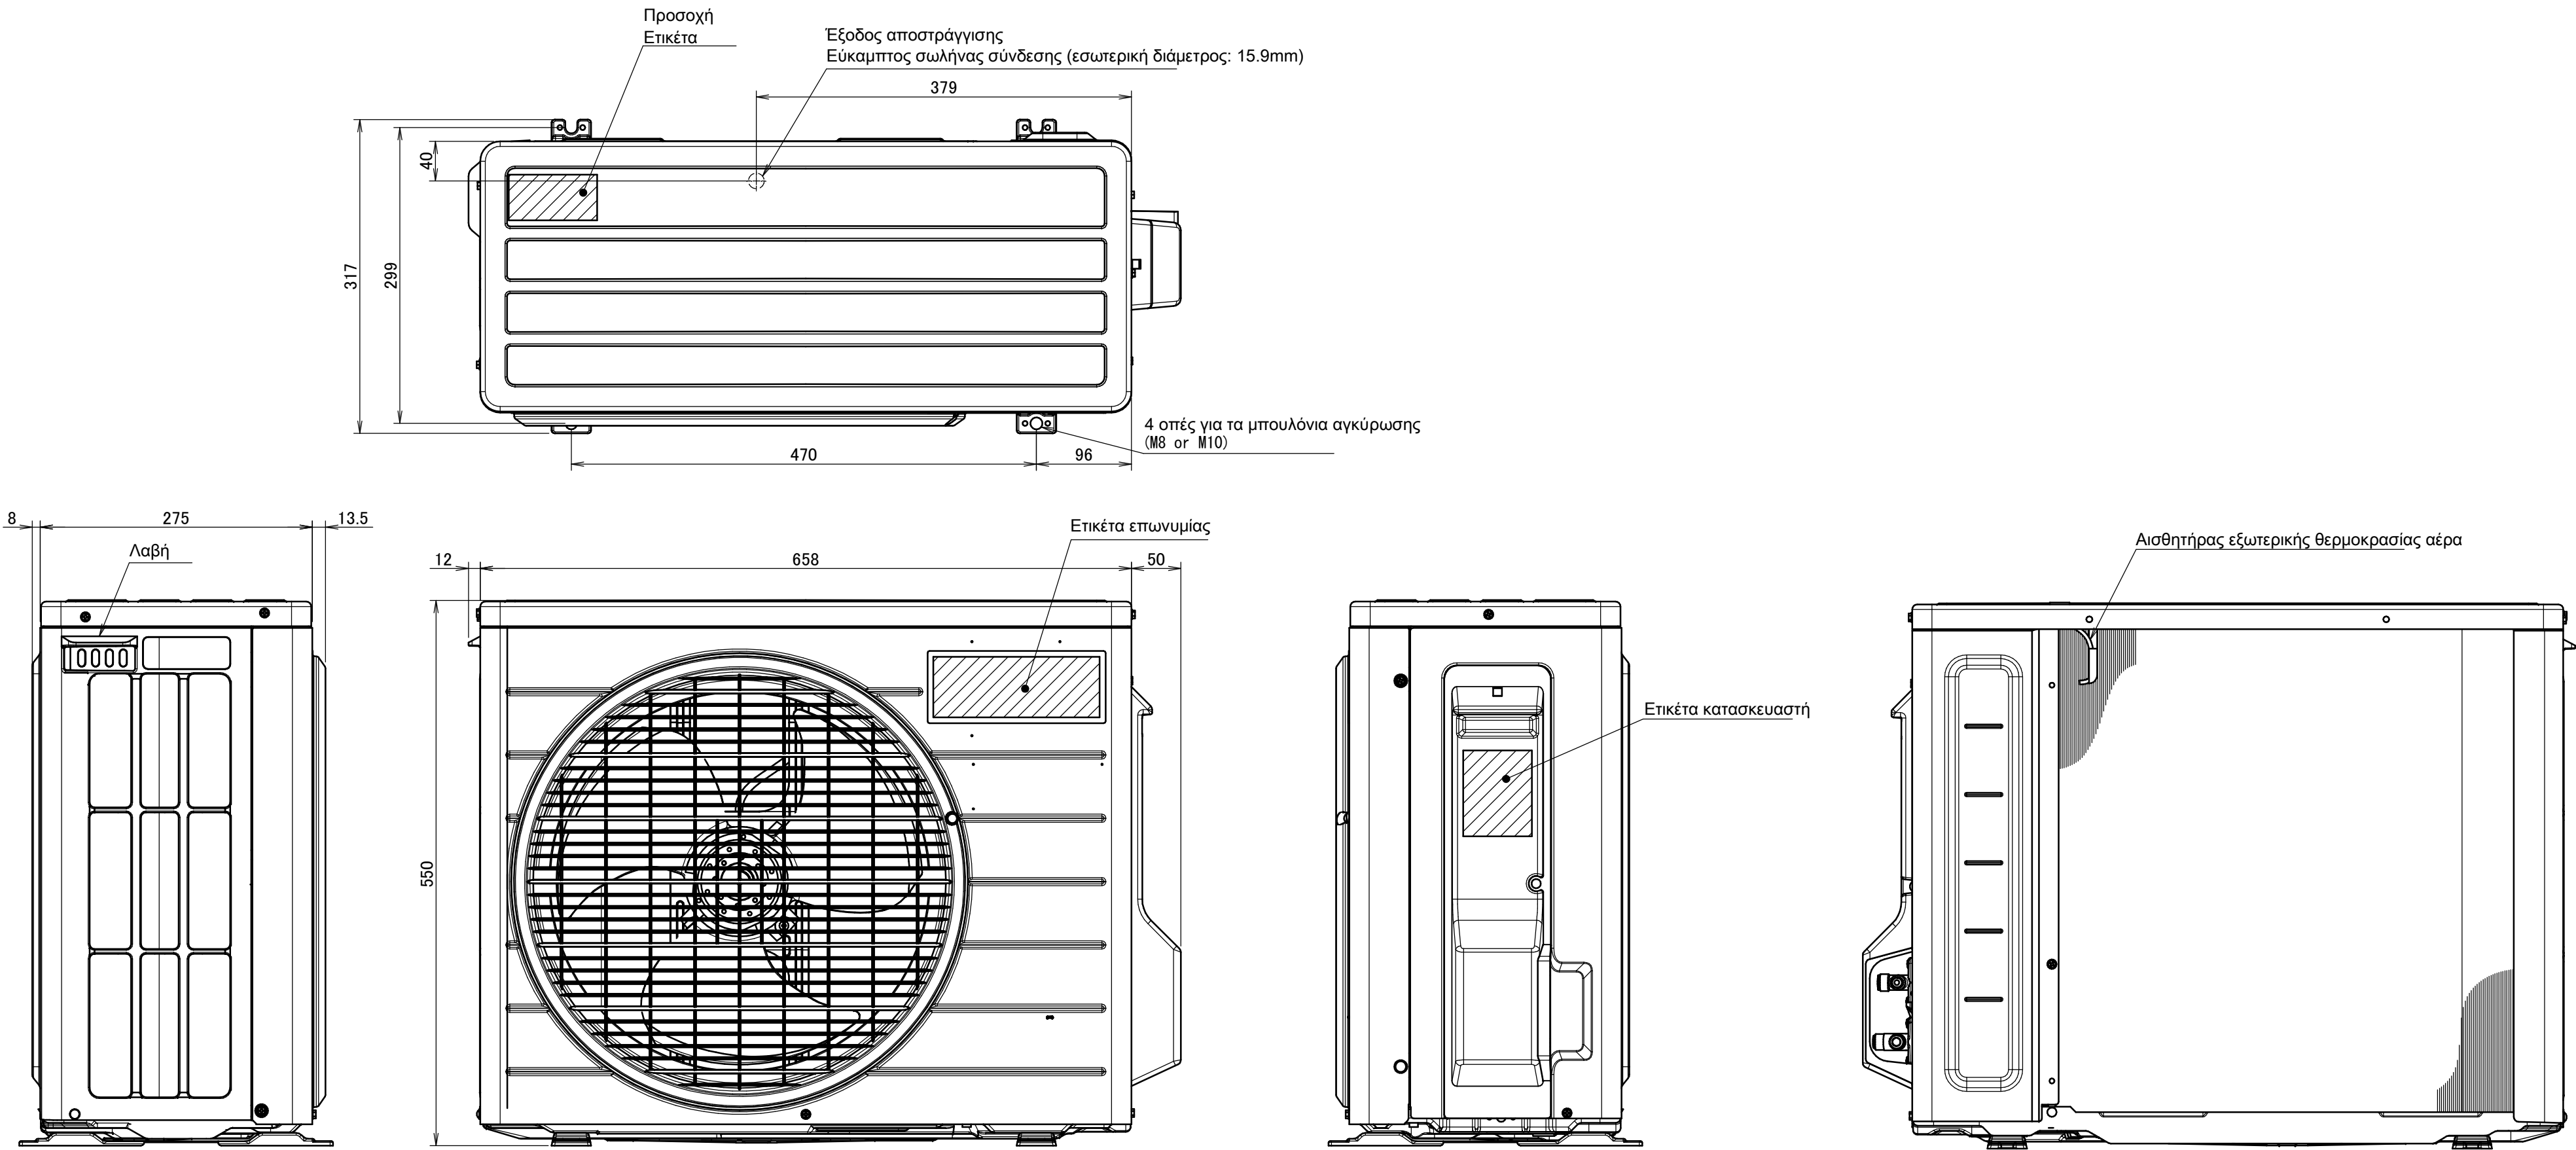

Σε περίπτωση αφαίρεσης του καλύμματος της βάνας διακοπής.

